

LEGENDA

NUCLEI DI ANTICA FORMAZIONE

- perimetro nucleo di antica formazione
- A1 ambito storico urbano
- AS ambito storico per attrezzature urbane

ALTRI AMBITI DEL TESSUTO URBANO CONSOLIDATO

- B1 ambito residenziale di vecchio impianto
- B2 ambito residenziale di recente impianto
- BD ambito produttivo esistente
- BDS ambito per attrezzature urbane esistenti

AMBITI AGRICOLI

- EA ambito agricolo storico
- AE ambito storico extragratico in contesto agricolo
- BE edificio extragratico in contesto agricolo
- E1 ambito agricolo normale
- E2 ambito agricolo di rispetto urbano e infrastrutturale

COMPARTI DI TRASFORMAZIONE

- CTR comparto di trasformazione residenziale
- CTP comparto di trasformazione produttiva
- CDS attrezzature urbane in contesto di espansione

ALTRI AMBITI

- VP verde privato
- T attrezzature tecnologiche
- R1 ambito di rispetto corsi d'acqua
- R2 ambito di rispetto strade
- R3 ambito di rispetto ferrovie
- R4 ambito di rispetto cimitero
- R5 ambito di rispetto depuratore
- R6 ambito di tutela assoluta pozzi di acquedotto
- R7 ambito di rispetto melanodotti
- R8 ambito di rispetto elettrodotti
- corridoio ecologico di secondo livello

- tracciato di massima della ipotizzata tangenziale sud
- tracciato di massima della nuova viabilità
- scarpata morfologica secondaria


SIMBOLI SPECIALI

- K cimitero
- A attrezzature civili, sociali e religiose
- I attrezzature per l'istruzione
- P parcheggi
- V verde e sport
- e piazzola ecologica
- h attrezzature di acquedotto
- sep edilizia economica e popolare
- mb stazione radio base
- pista pista ciclabile



Piano di Governo del Territorio
L.R. 12/05

DOCUMENTO DI PIANO
COMPARTI DI TRASFORMAZIONE
centro abitato

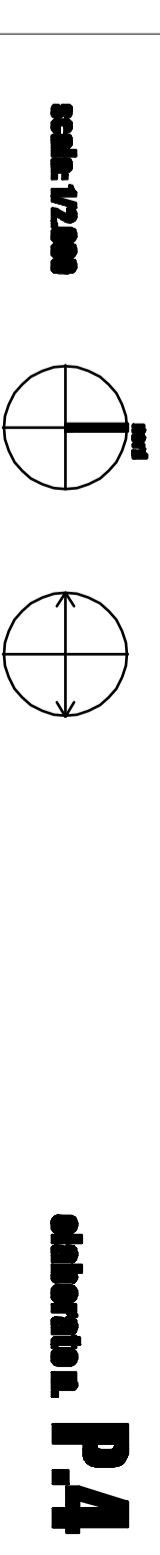

Integratori:
arch. Michele de Crescenzo arch. Roberto Gareschi arch. Elisa M. Mascanti